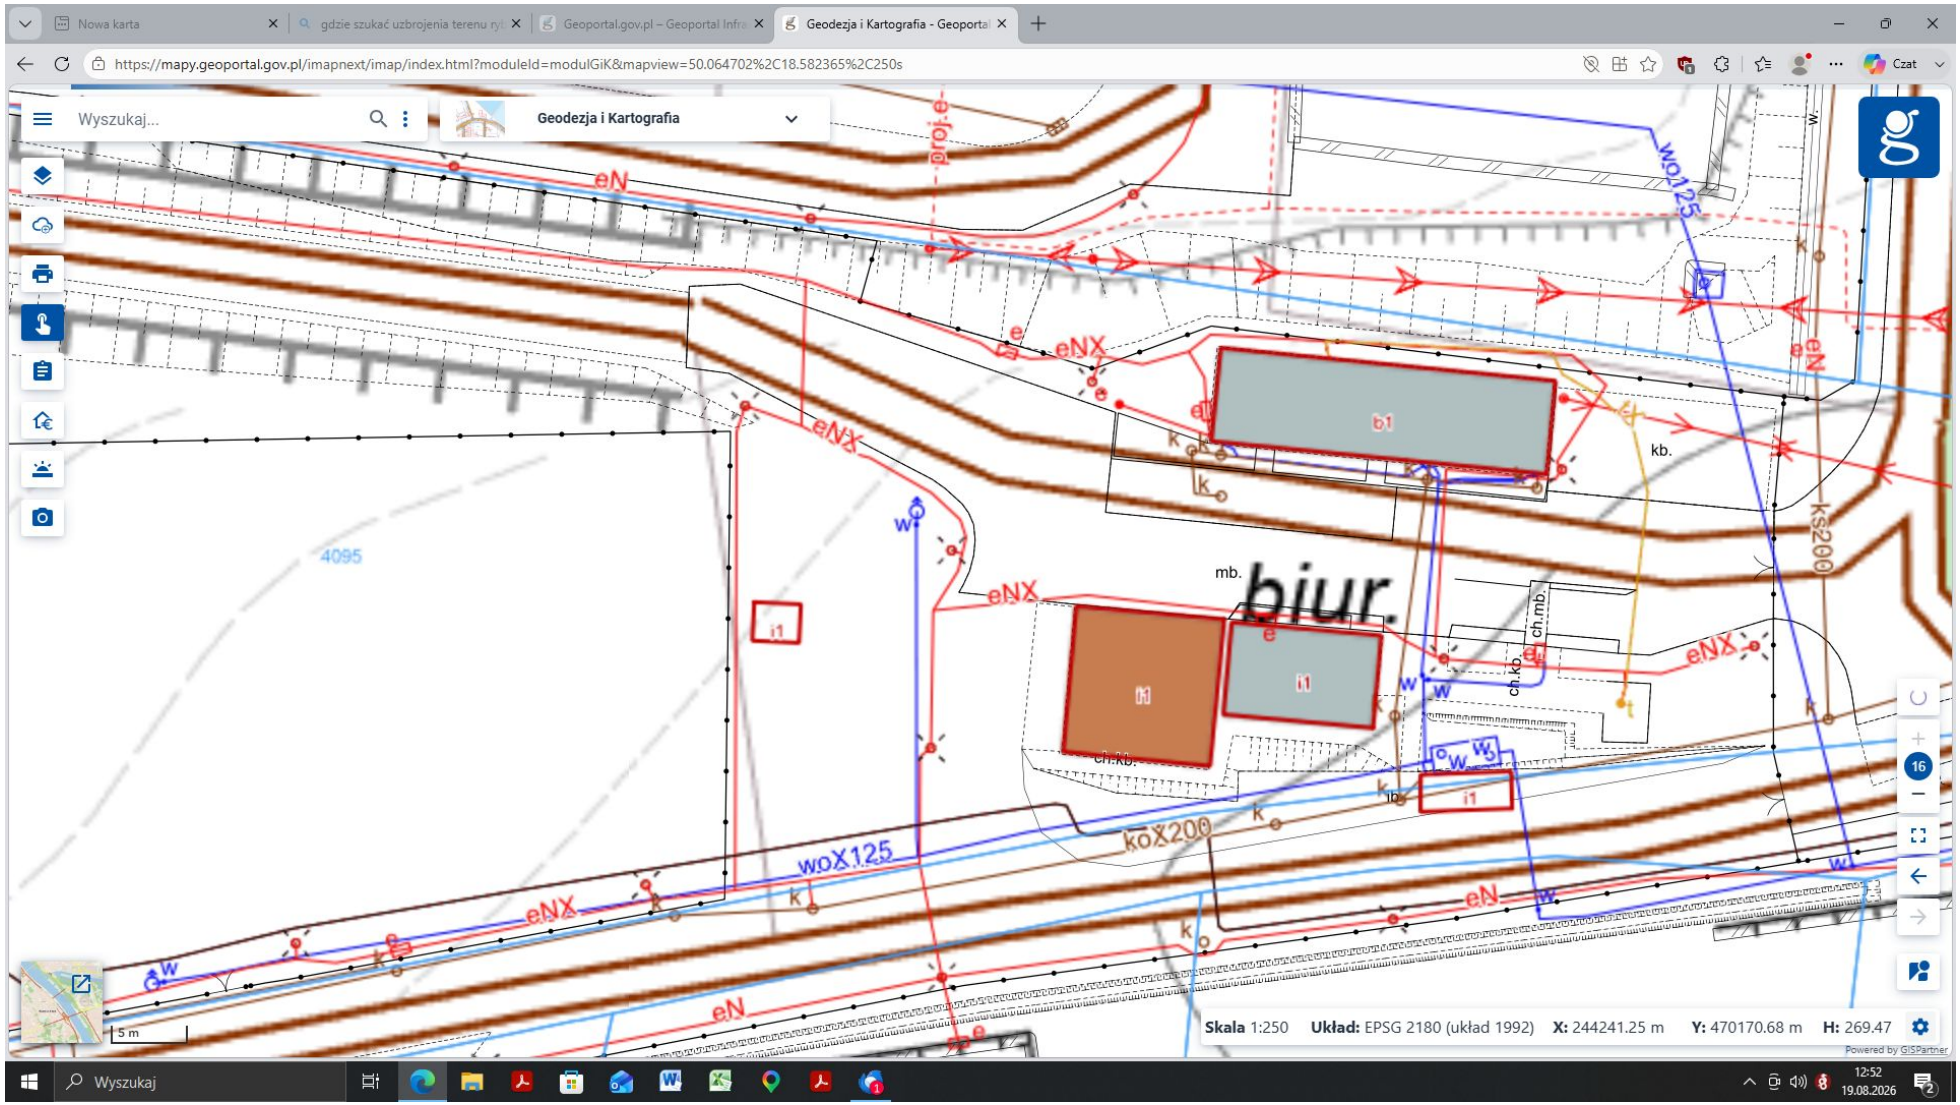

Nowa karta
gdzie szukać uzbrojenia terenu ryt
Geoportal.gov.pl – Geoportal Infra
Geodezja i Kartografia - Geoportal
https://mapy.geoportal.gov.pl/imapnext/imap/index.html?moduleId=modulGiK&mapview=50.064702%2C18.582365%2C250s
Czat
Wyszukaj...
Geodezja i Kartografia
eN
eNX
woX125
koX200
ks200
4095
b1
i1
mb.
biur.
kb.
ch.mb.
ch.ko.
5 m
Skala 1:250
Układ: EPSG 2180 (układ 1992)
X: 244241.25 m
Y: 470170.68 m
H: 269.47
Powered by GISPartner
Wyszukaj
12:52
19.08.2026