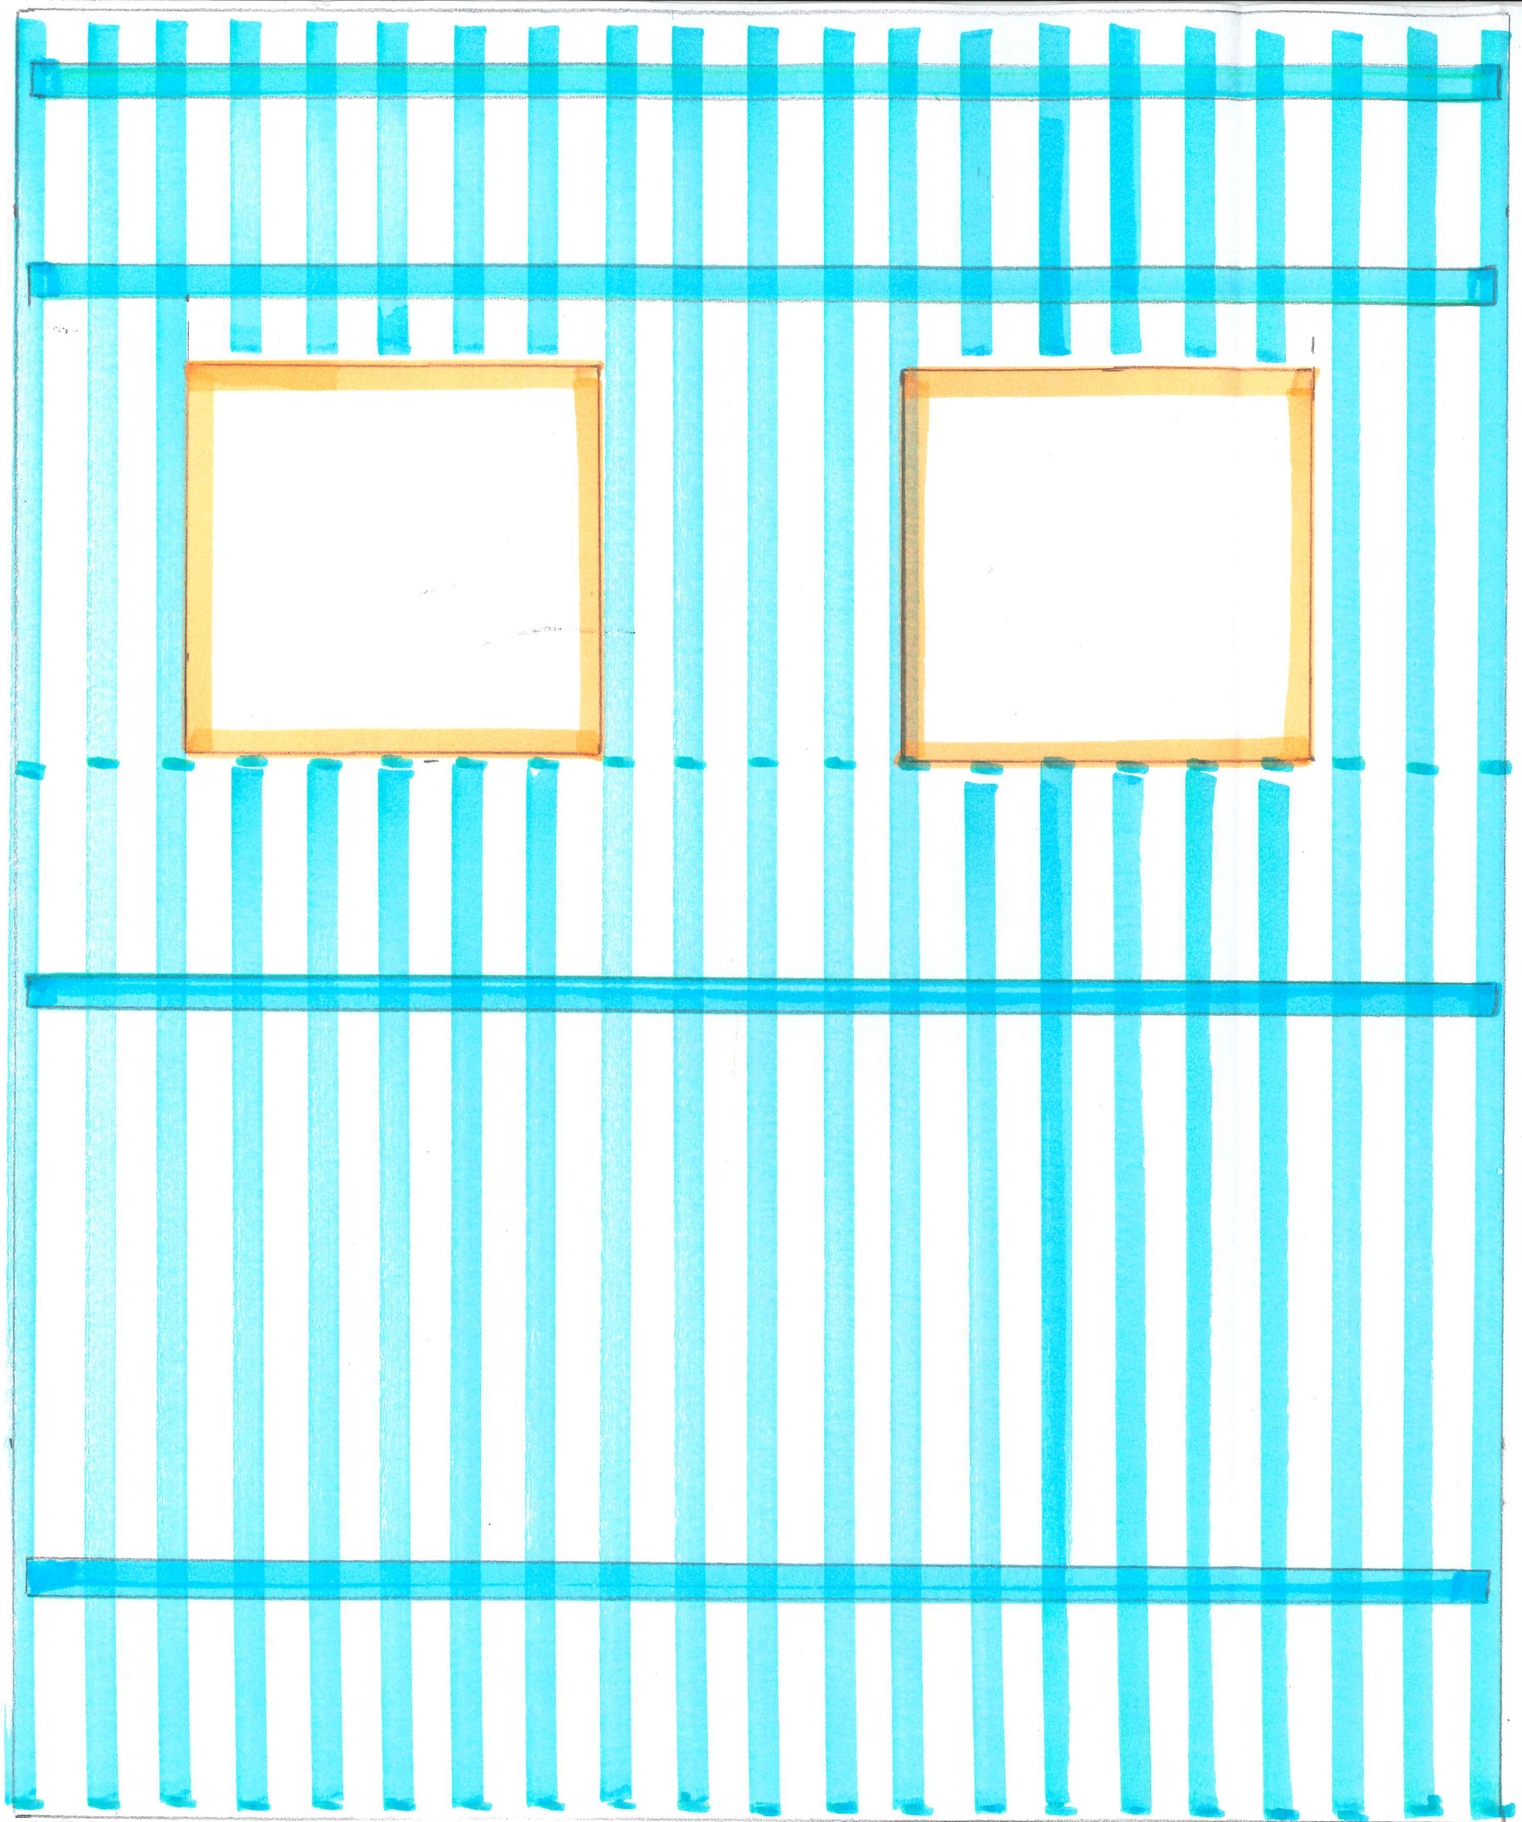


Założyłem zakup paneli aluminiowych
o wymiarach 80 x 40 x 2mm.
Odstęp to 80 mm.
Podkonstrukcja to profil aluminiowy 40x20
(kolor niebieski).

Wymiary paneli do zamówienia.

1. Podkonstrukcja 40 x 20 x 242 - 4szt
2. Panel elewacja 80 x 40 x 290 - 11szt
3. 80 x 40 x 56 - 10szt
   80 x 40 x 170 - 10szt.

Σ ~ 55 mb bez podkonstr.